



祁门县建筑设计室

资质等级:乙级 证书编号:A234006481(临)
黄山市祁门县文峰南路新十字路口

出图签章

工程勘察设计资质(出图)专用章
祁 门 县 建 筑 设 计 室
工程设计乙级 证书编号: A234006481(临)
安徽住房和城乡建设厅监制(J)
有效期至 2025年 8月 14日

执业签章

中华人民共和国一级注册建筑师
姓 名: 李祁南
注册号: 3400648-001
有效期: 至2025年6月28日

图审签章

项目负责人	李祁南	李祁南
专业负责人	李祁南	李祁南
设 计	李祁南	李祁南
制 图	李祁南	李祁南
校 对	徐 平	徐 平
审 核	李晰玉	李晰玉
审 定	李晰玉	李晰玉

建设单位
祁门县住房和城乡建设局

项目名称
祁门县新城片区公用设施用房
子项
节能环保展示中心



图 名
总平面图

阶段
施工图
工程编号
202407

比例
图号
建施-6/21

日期
2024年11月29日
版次

本图须加盖本室出图签章, 否则一律无效

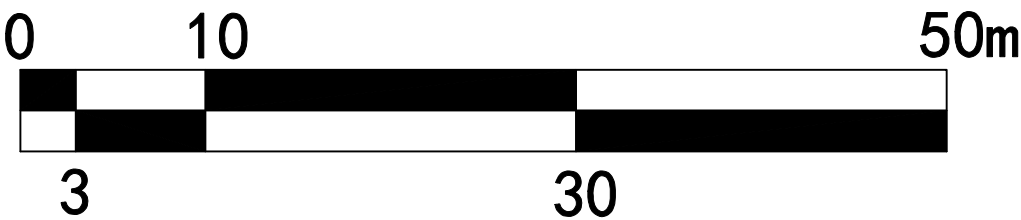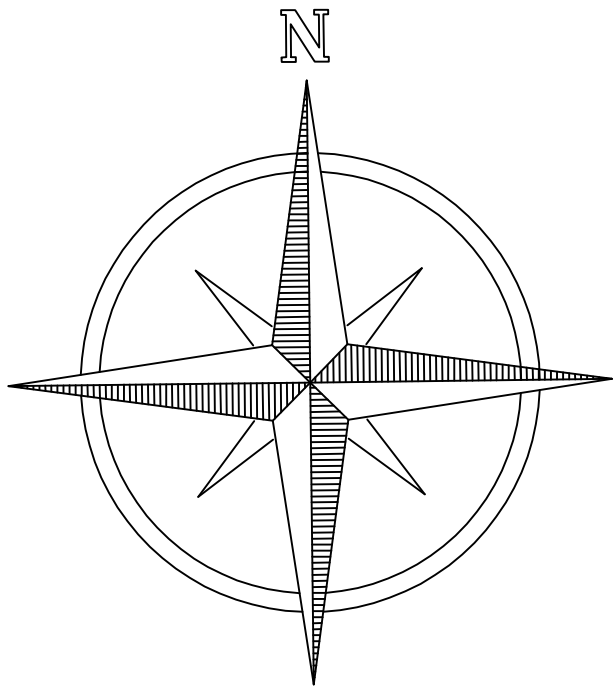

主要技术经济指标:

总用地面积: 869.00m²
总建筑面积: 755.56m²
计容积建筑面积: 629.77m²
(不计容积建筑面积: 125.79m²)
容积率: 0.725
建筑覆盖率: 22.81%

新城片区公用设施用房

X=3171036.2825
Y=435035.7795

X=3171056.5149
Y=435034.9750

X=3171038.9615
Y=435042.2466

